


Maueraufmaßbogen Scona



Den Anfang macht ein guter Stein.

Vorderansicht Mauersteine


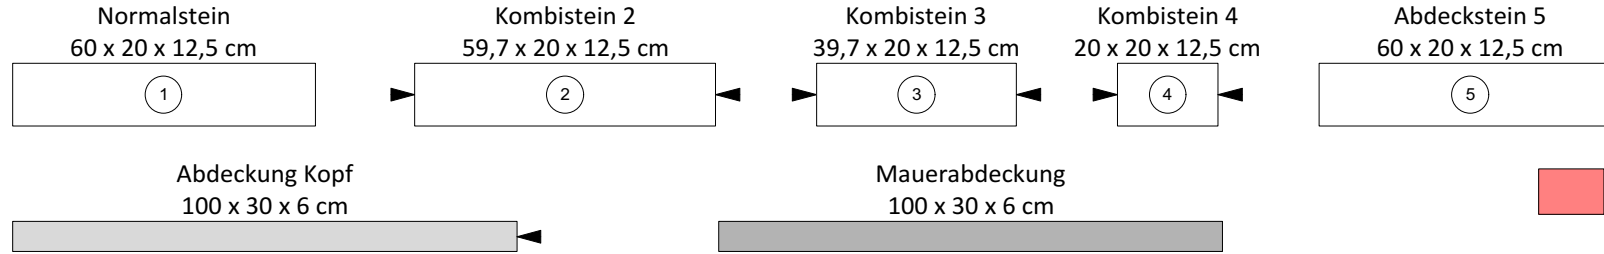


= Stein bauseits knacken

= Sichtseite

Steinbedarf: 13,33 Stück pro m² (Normalsteine)


Besonderheit: Bauhöhe bis max. 125 cm
100,5

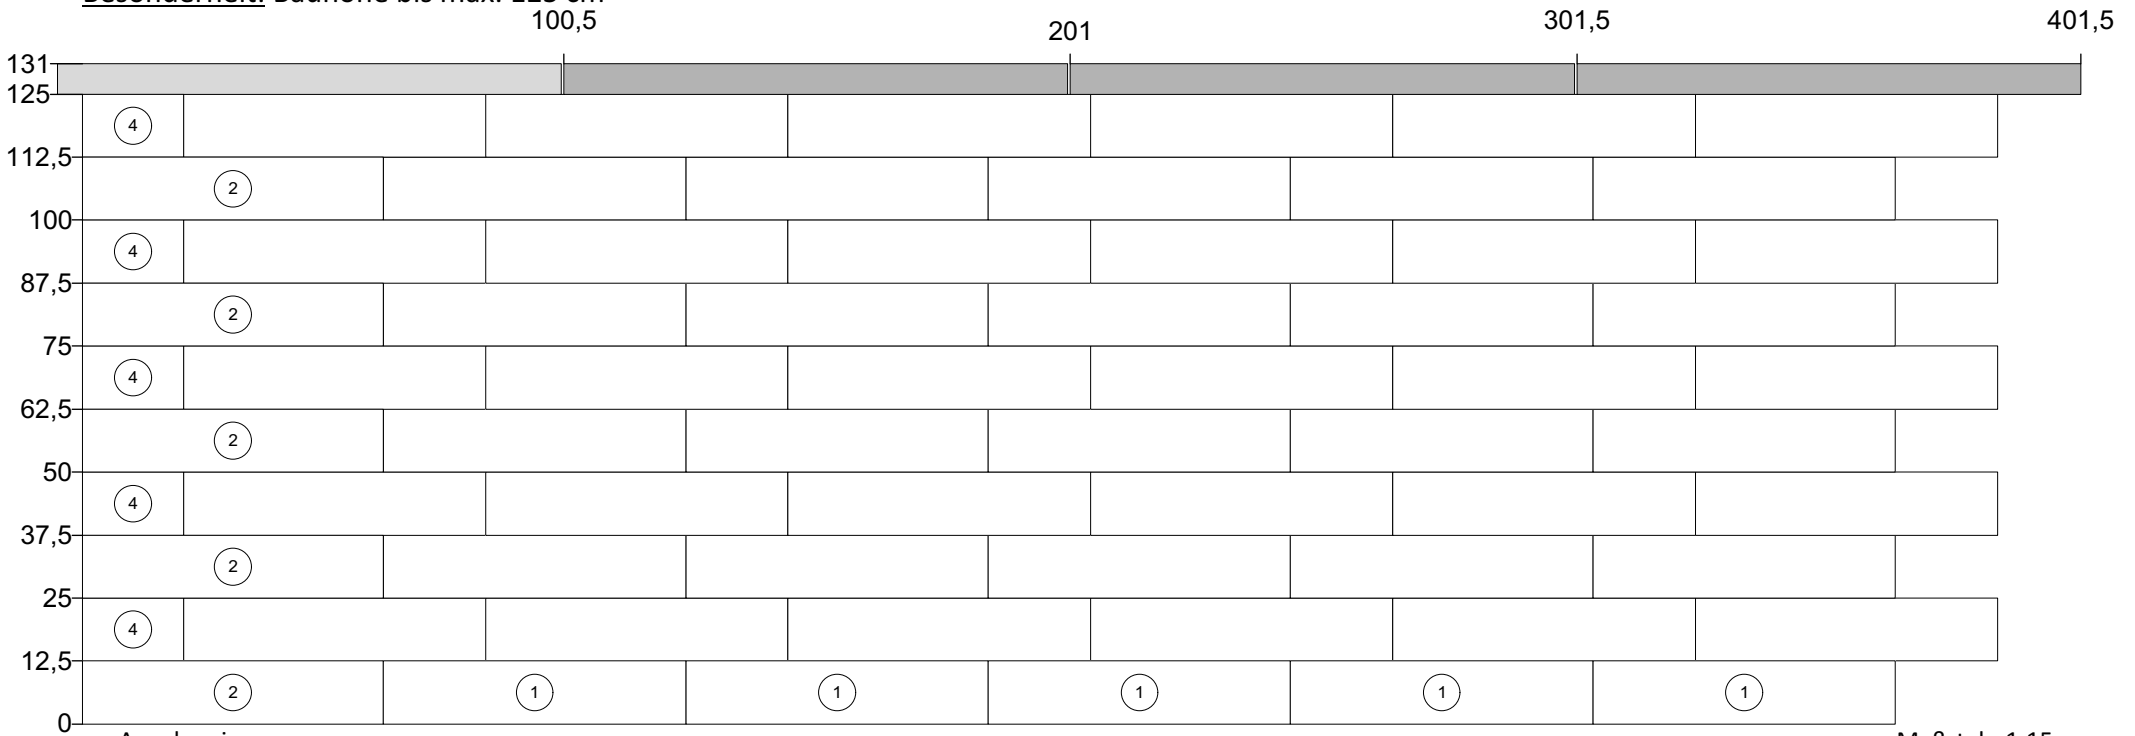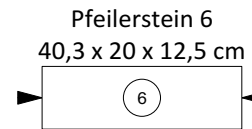


Maßstab: 1:15

Bauvorhaben: _____ Ort: _____ Name: _____ Objektnummer: _____


Variante 1: Maueraufbau gerade

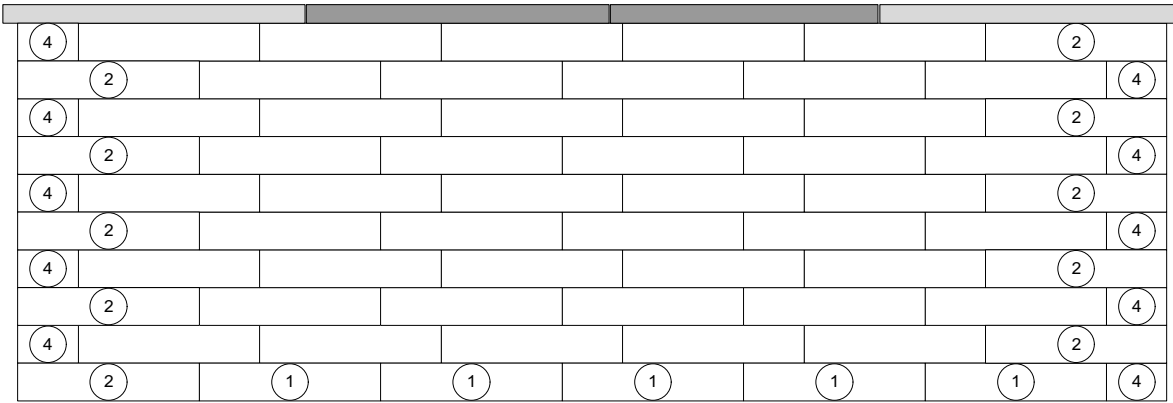

Variante 2: abgetreppt

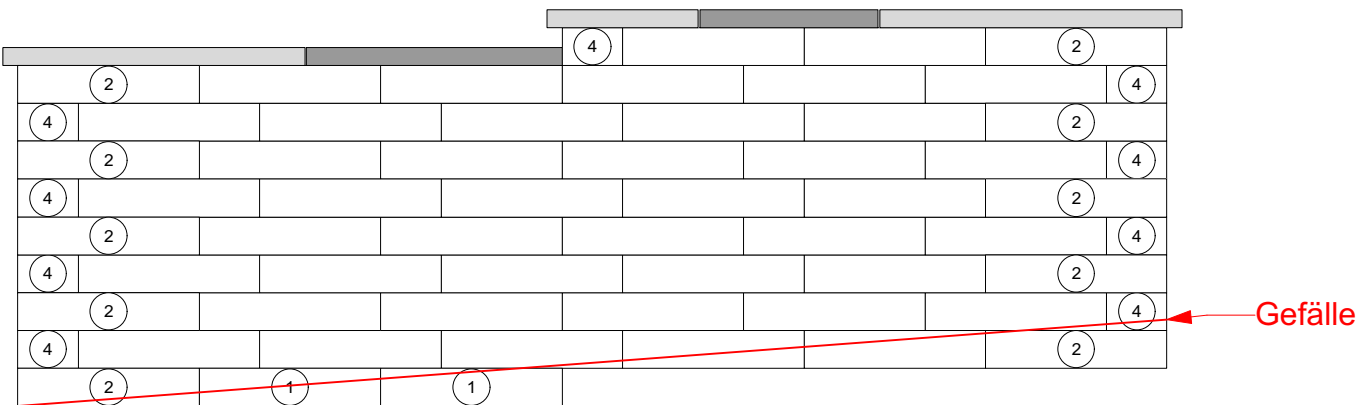

Variante 3: Aufbau über Eck

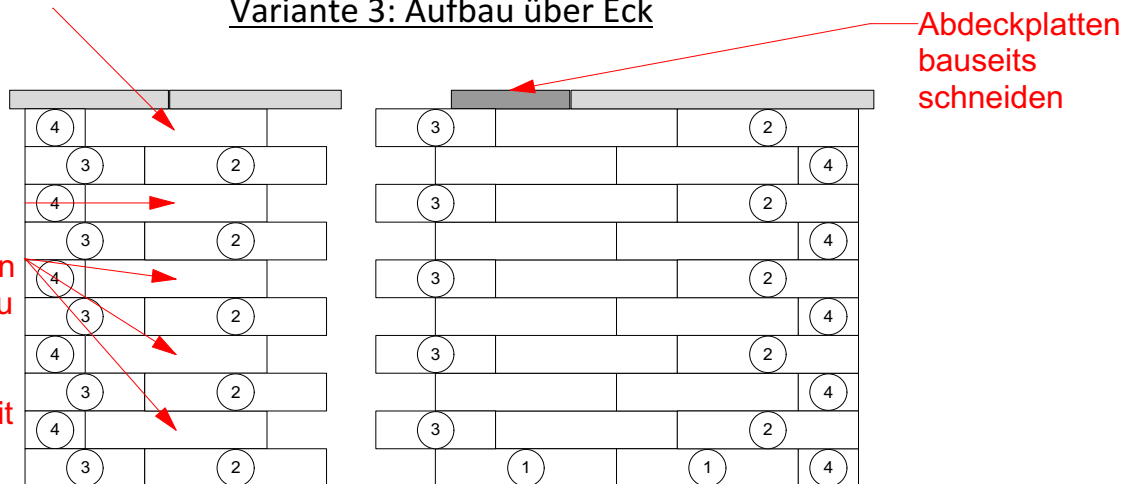

Bei kurzen Mauerabschnitten sind aufgrund der Untermaßigkeit von Normalstein + Kombistein 2+3 Schnitte vorzunehmen, um einen gleichmäßigen Abschluss/ Fugenbild zu erzielen.
Bei längeren Mauern, kann die Untermaßigkeit über verziehen ausgeglichen werden.

Vorderansicht Mauersteine

